

PLANTA BAJA


VIVIENDA

Portal 1 - Planta Baja - Letra A

CUADRO DE SUPERFICIES

SUP. PROPIA VIVIENDA	50,24 m <sup>2</sup>
METROS COMUNES	9,23 m <sup>2</sup>
TERRAZAS	19,05 m <sup>2</sup>
SUP. CONSTRUIDA TOTAL	78,52 m <sup>2</sup>

PLANO DE SITUACIÓN

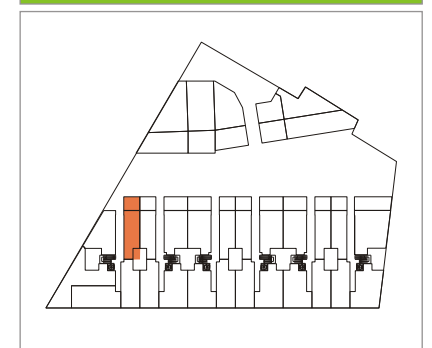

PROMUEVE:




COMERCIALIZA:



ESCALA GRÁFICA: 0 0,5 1 2 3

NOTA IMPORTANTE:  
Los presentes planos podrán sufrir modificaciones por motivos técnicos. El mobiliario es meramente ornamental, y no están incluidos en el precio.

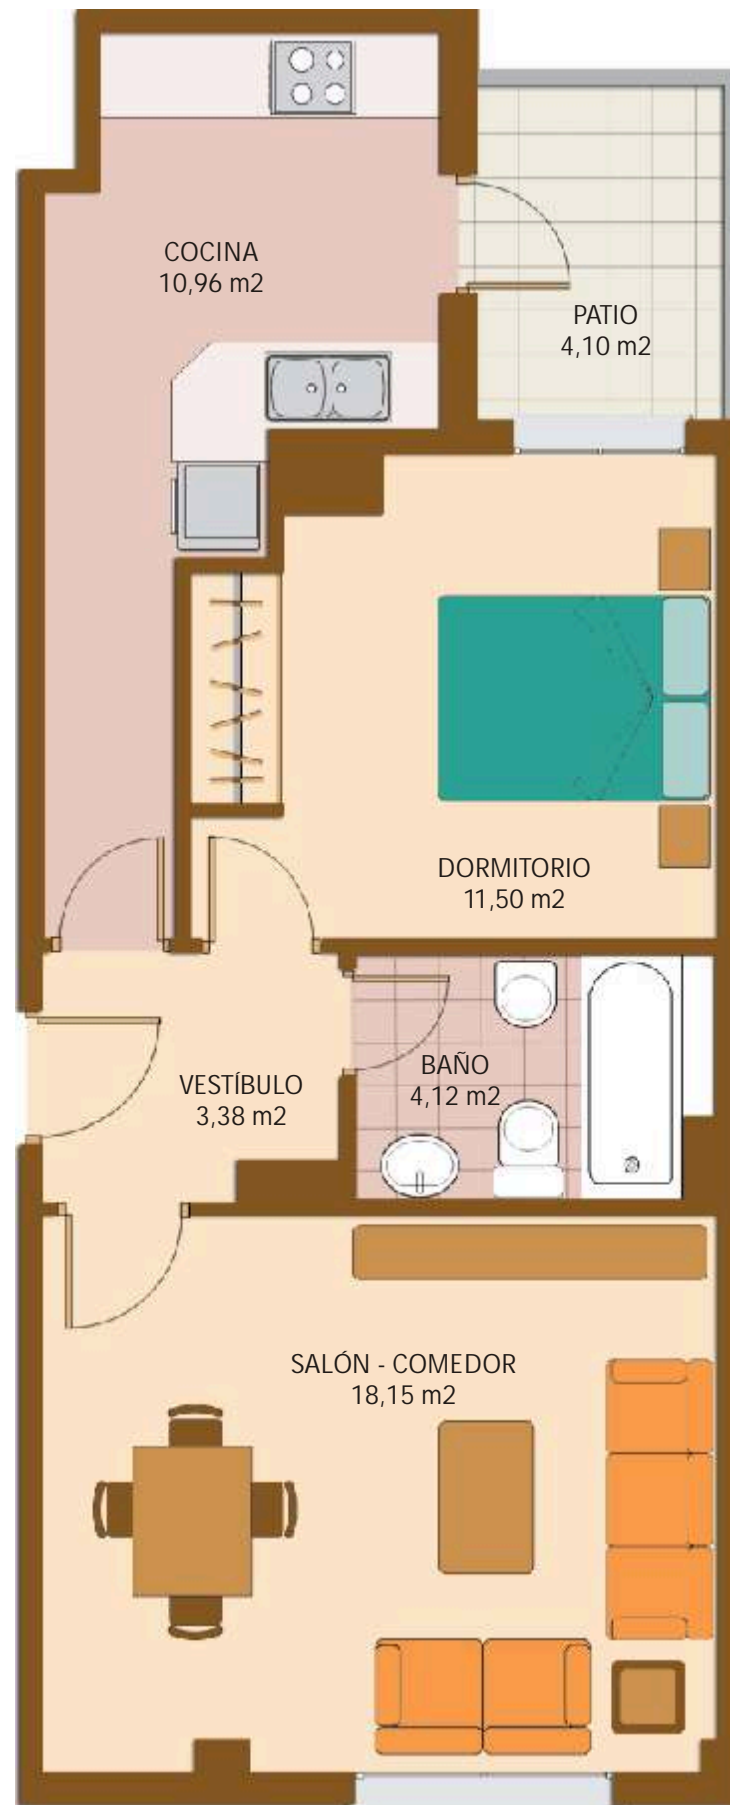

PLANTA BAJA

VIVIENDA	
Portal 1 - Planta Baja - Letra B	

CUADRO DE SUPERFICIES	
SUP. PROPIA VIVIENDA	59,74 m <sup>2</sup>
METROS COMUNES	11,13 m <sup>2</sup>
SUP. CONSTRUIDA TOTAL	70,87 m <sup>2</sup>




PROMUEVE:



COMERCIALIZA:



NOTA IMPORTANTE:  
Los presentes planos podrán sufrir modificaciones por motivos técnicos. El mobiliario es meramente ornamental, y no están incluidos en el precio.

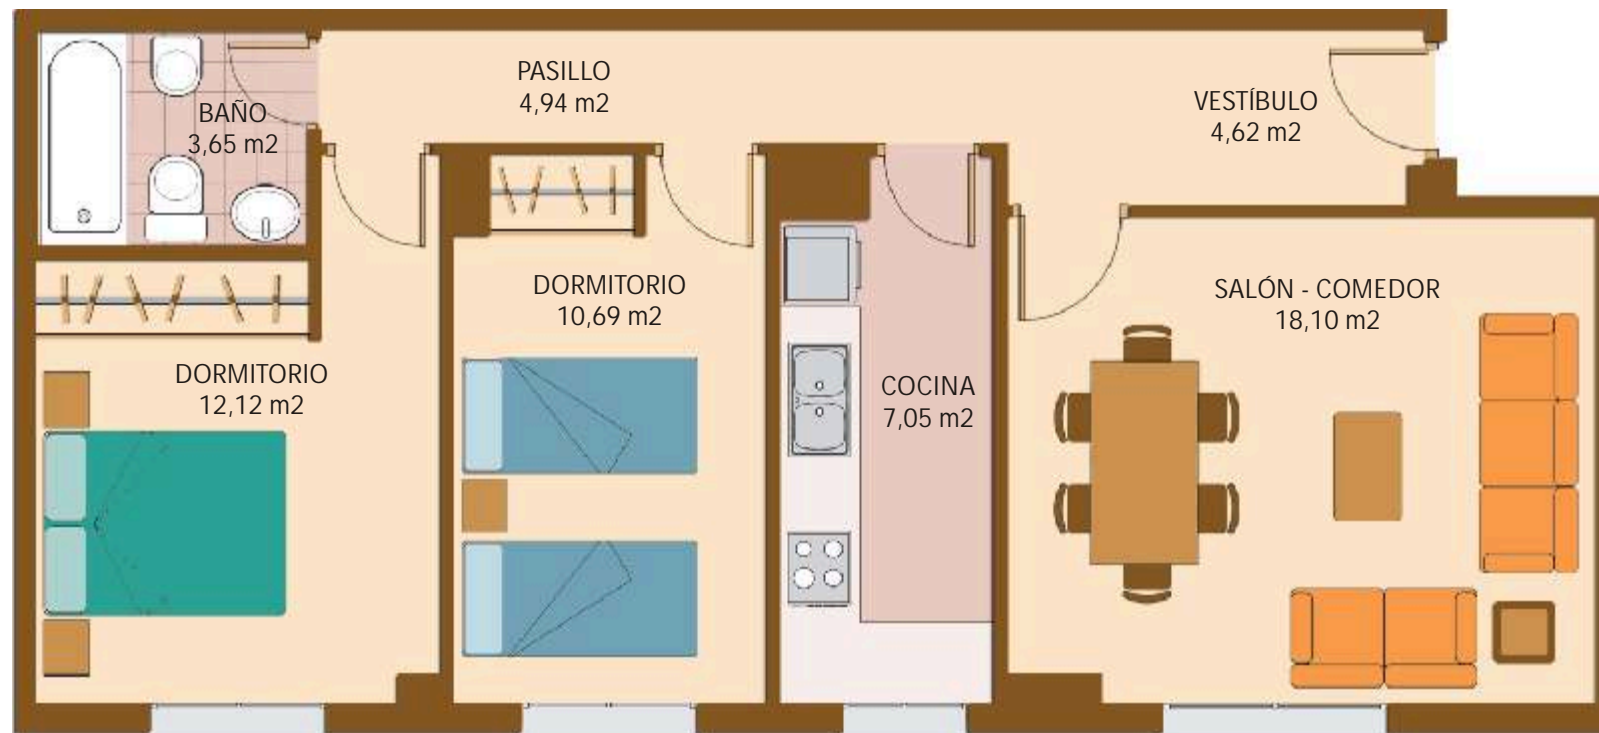

PLANTA BAJA

VIVIENDA	
Portal 1 - Planta Baja - Letra C	

CUADRO DE SUPERFICIES	
SUP. PROPIA VIVIENDA	70,18 m <sup>2</sup>
METROS COMUNES	14,04 m <sup>2</sup>
SUP. CONSTRUIDA TOTAL	84,22 m <sup>2</sup>



PROMUEVE:



COMERCIALIZA:



ESCALA GRÁFICA: 



VIVIENDA	
Portal 1 - Planta Baja - Letra D	

CUADRO DE SUPERFICIES	
SUP. PROPIA VIVIENDA	113,32 m <sup>2</sup>
METROS COMUNES	19,90 m <sup>2</sup>
SUP. CONSTRUIDA TOTAL	133,22 m <sup>2</sup>



PROMUEVE:



COMERCIALIZA:



ESCALA GRÁFICA: 

NOTA IMPORTANTE:  
Los presentes planos podrán sufrir modificaciones por motivos técnicos. El mobiliario es meramente ornamental, y no están incluidos en el precio.



PLANTA BAJA


VIVIENDA

Portal 1 - Planta Baja - Letra E

CUADRO DE SUPERFICIES

SUP. PROPIA VIVIENDA	69,20 m <sup>2</sup>
METROS COMUNES	12,58 m <sup>2</sup>
TERRAZAS	6,48 m <sup>2</sup>
SUP. CONSTRUIDA TOTAL	88,26 m <sup>2</sup>

PLANO DE SITUACIÓN

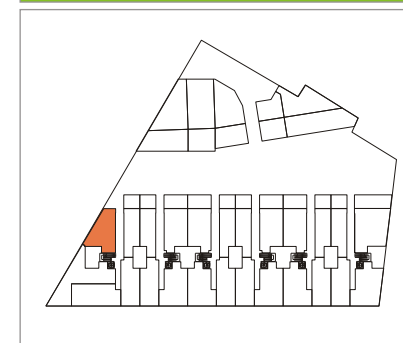

PROMUEVE:




COMERCIALIZA:



ESCALA GRÁFICA: 0 0,5 1 2 3

NOTA IMPORTANTE: Los presentes planos podrán sufrir modificaciones por motivos técnicos. El mobiliario es meramente ornamental, y no están incluidos en el precio.

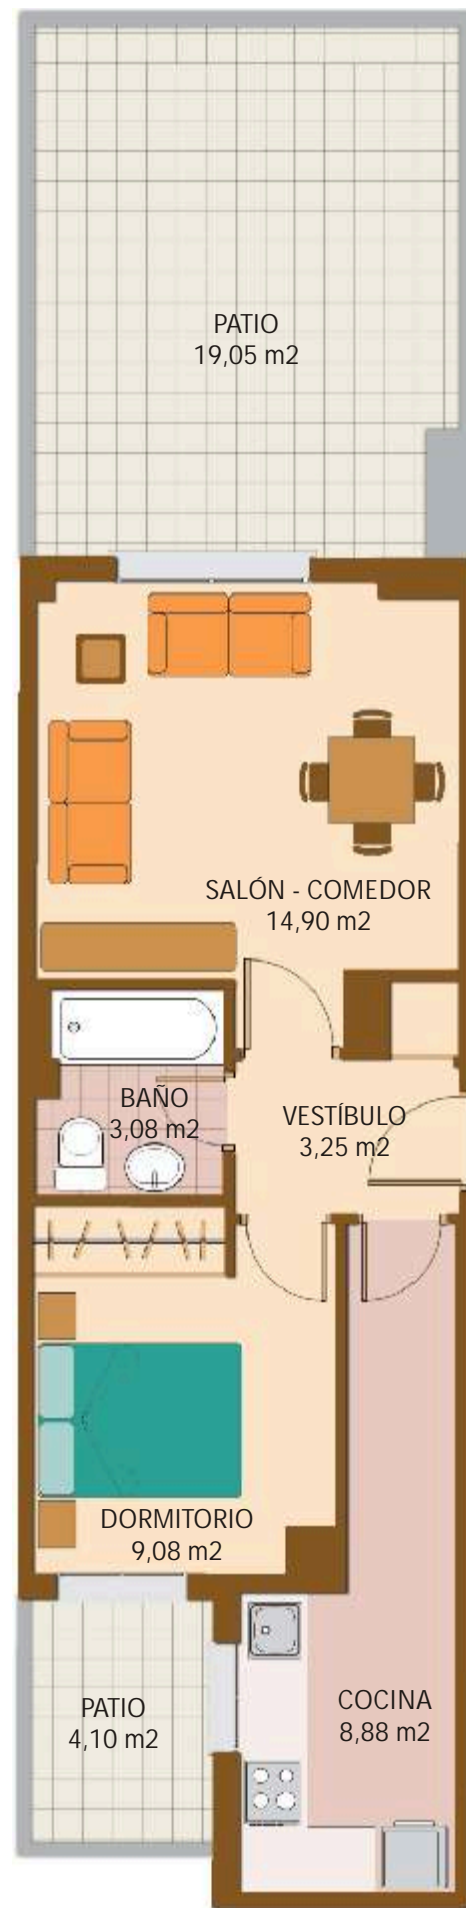

PLANTA BAJA


VIVIENDA

Portal 2 - Planta Baja - Letra A

CUADRO DE SUPERFICIES

SUP. PROPIA VIVIENDA	50,24 m <sup>2</sup>
METROS COMUNES	9,23 m <sup>2</sup>
TERRAZAS	19,05 m <sup>2</sup>
SUP. CONSTRUIDA TOTAL	78,52 m <sup>2</sup>

PLANO DE SITUACIÓN

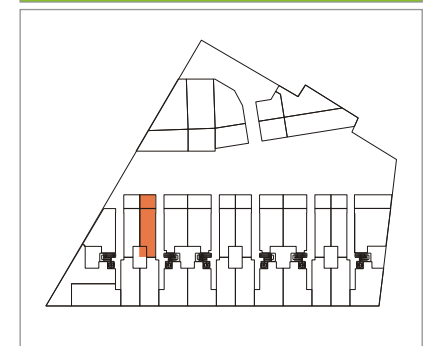

PROMUEVE:




COMERCIALIZA:



ESCALA GRÁFICA: 0 0,5 1 2 3

NOTA IMPORTANTE:  
Los presentes planos podrán sufrir modificaciones por motivos técnicos. El mobiliario es meramente ornamental, y no están incluidos en el precio.

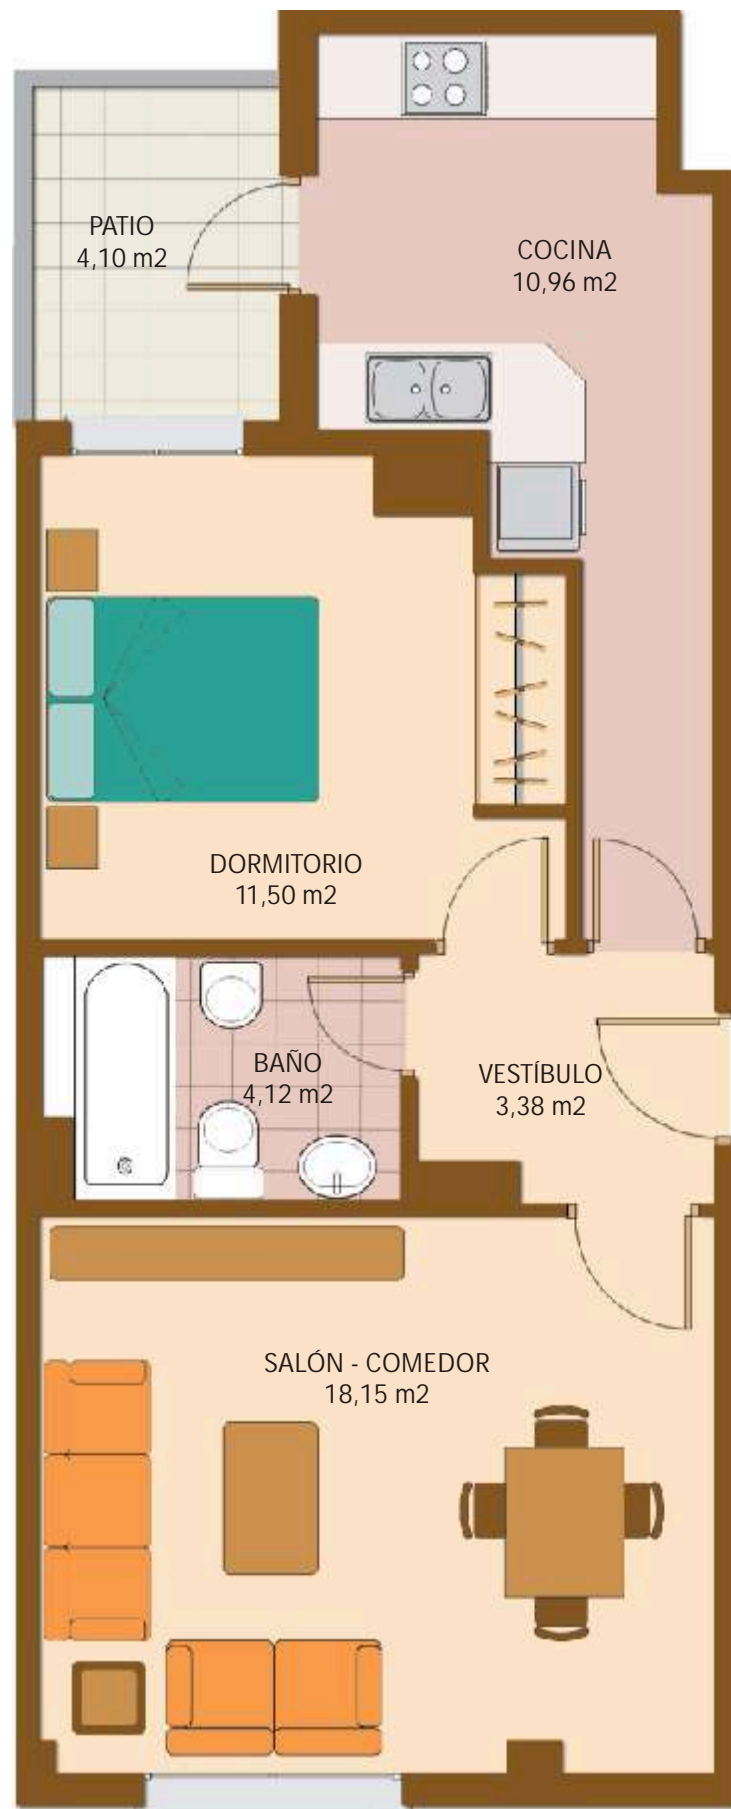

PLANTA BAJA


VIVIENDA

Portal 2 - Planta Baja - Letra B

CUADRO DE SUPERFICIES

SUP. PROPIA VIVIENDA	59,74 m <sup>2</sup>
METROS COMUNES	11,13 m <sup>2</sup>
SUP. CONSTRUIDA TOTAL	70,87 m <sup>2</sup>

PLANO DE SITUACIÓN

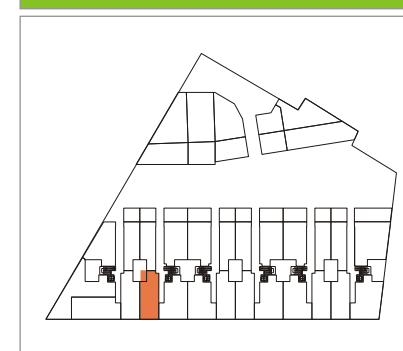

PROMUEVE:




COMERCIALIZA:



ESCALA GRÁFICA: 0 0,5 1 2

NOTA IMPORTANTE:  
Los presentes planos podrán sufrir modificaciones por motivos técnicos. El mobiliario es meramente ornamental, y no están incluidos en el precio.

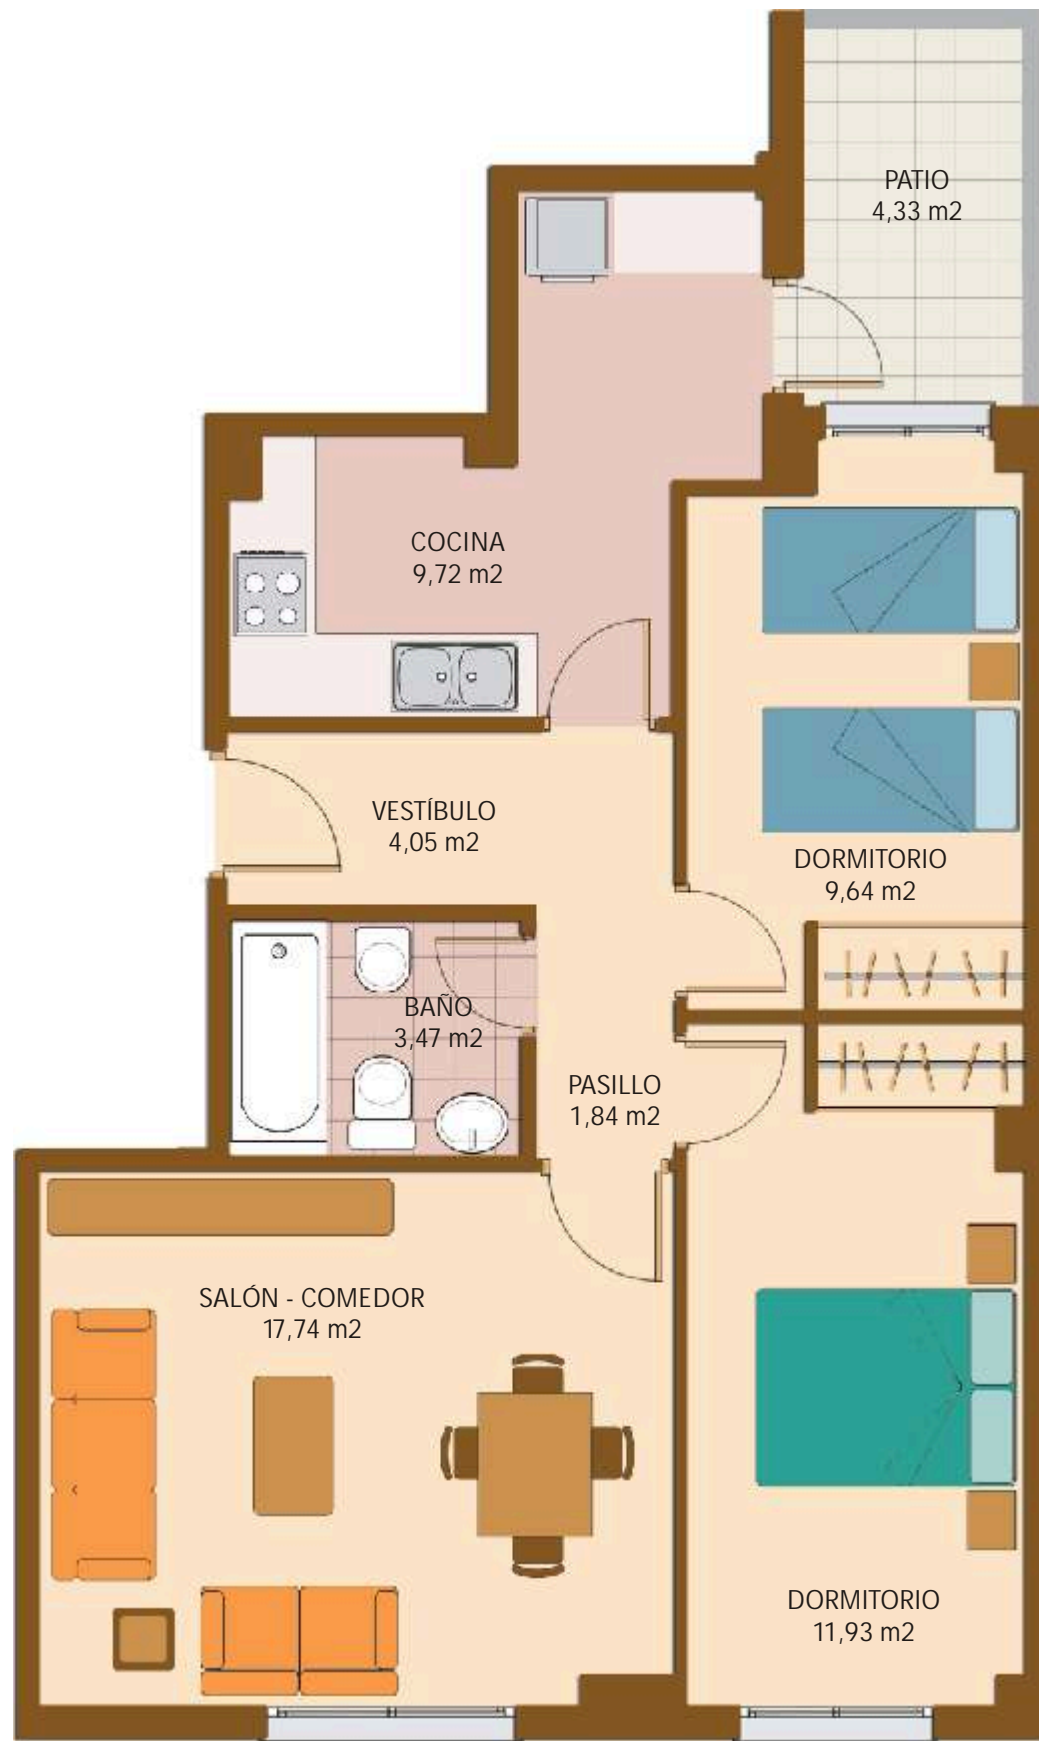

PLANTA BAJA

VIVIENDA	
Portal 2 - Planta Baja - Letra C	

CUADRO DE SUPERFICIES	
SUP. PROPIA VIVIENDA	71,90 m <sup>2</sup>
METROS COMUNES	13,51 m <sup>2</sup>
SUP. CONSTRUIDA TOTAL	85,41 m <sup>2</sup>



PROMUEVE:



COMERCIALIZA:



ESCALA GRÁFICA: 0 0,5 1 2 3

NOTA IMPORTANTE: Los presentes planos podrán sufrir modificaciones por motivos técnicos. El mobiliario es meramente ornamental, y no están incluidos en el precio.



PLANTA BAJA

VIVIENDA	
Portal 2 - Planta Baja - Letra D	
CUADRO DE SUPERFICIES	
SUP. PROPIA VIVIENDA	70,52 m <sup>2</sup>
METROS COMUNES	12,77 m <sup>2</sup>
TERRAZAS	20,59 m <sup>2</sup>
SUP. CONSTRUIDA TOTAL	103,88 m <sup>2</sup>



PROMUEVE:




COMERCIALIZA:



ESCALA GRÁFICA: 0 0,5 1 2 3

NOTA IMPORTANTE:  
Los presentes planos podrán sufrir modificaciones por motivos técnicos. El mobiliario es meramente ornamental, y no están incluidos en el precio.

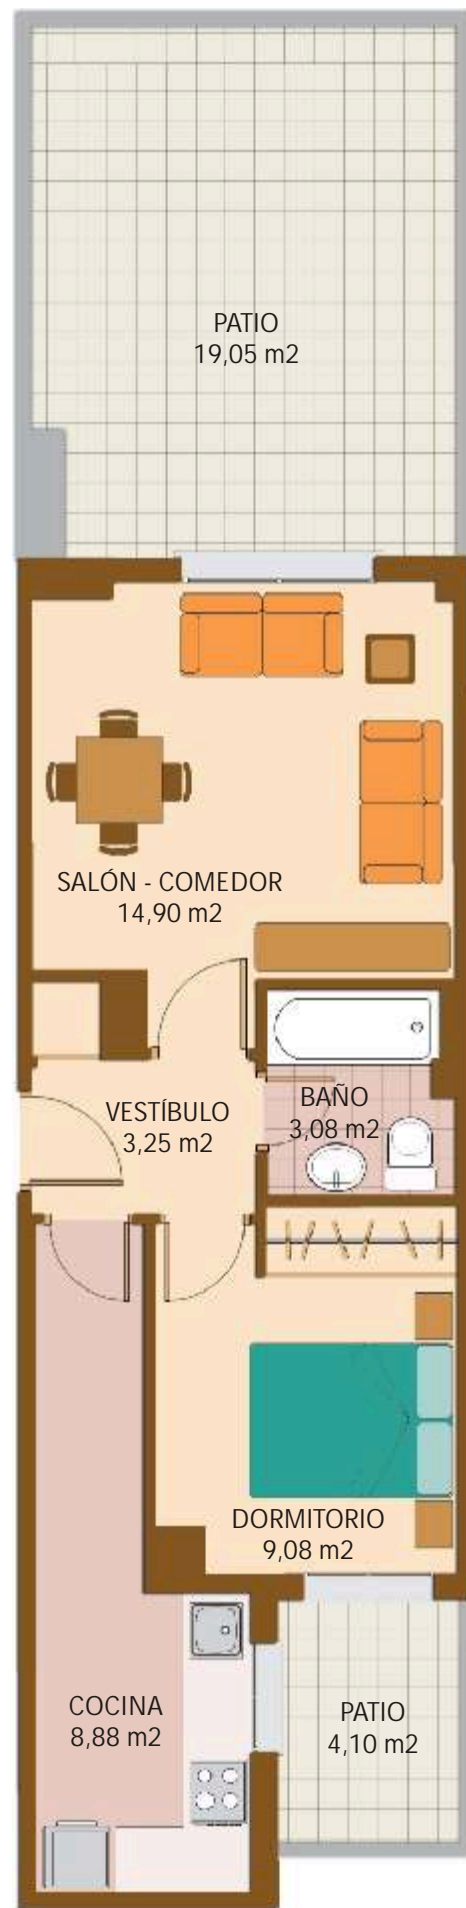

PLANTA BAJA


VIVIENDA

Portal 3 - Planta Baja - Letra A

CUADRO DE SUPERFICIES

SUP. PROPIA VIVIENDA	50,24 m <sup>2</sup>
METROS COMUNES	9,23 m <sup>2</sup>
TERRAZAS	19,05 m <sup>2</sup>
SUP. CONSTRUIDA TOTAL	78,52 m <sup>2</sup>

PLANO DE SITUACIÓN

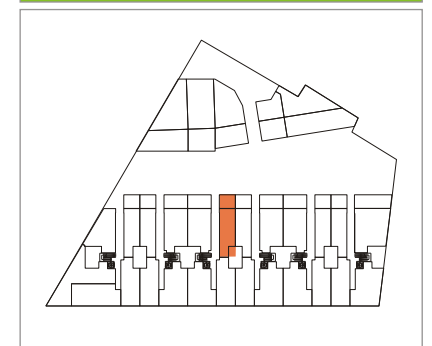

PROMUEVE:




COMERCIALIZA:



ESCALA GRÁFICA: 0 0,5 1 2 3

NOTA IMPORTANTE:  
Los presentes planos podrán sufrir modificaciones por motivos técnicos. El mobiliario es meramente ornamental, y no están incluidos en el precio.

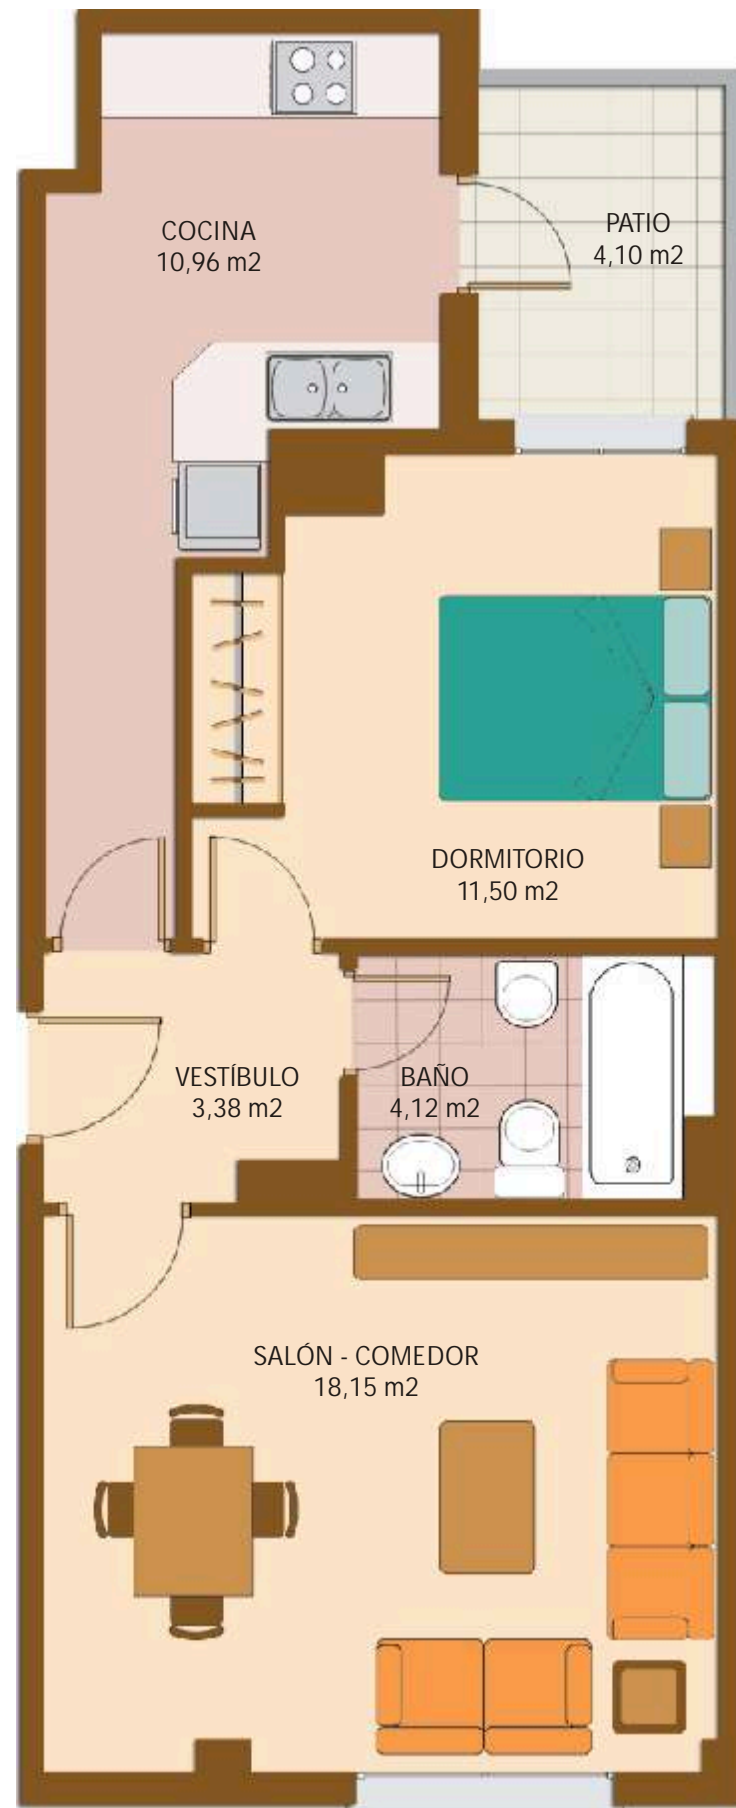

PLANTA BAJA

VIVIENDA	
Portal 3 - Planta Baja - Letra B	

CUADRO DE SUPERFICIES	
SUP. PROPIA VIVIENDA	59,74 m <sup>2</sup>
METROS COMUNES	11,13 m <sup>2</sup>
SUP. CONSTRUIDA TOTAL	70,87 m <sup>2</sup>



PROMUEVE:




COMERCIALIZA:



ESCALA GRÁFICA: 0 0,5 1 2

NOTA IMPORTANTE:  
Los presentes planos podrán sufrir modificaciones por motivos técnicos. El mobiliario es meramente ornamental, y no están incluidos en el precio.

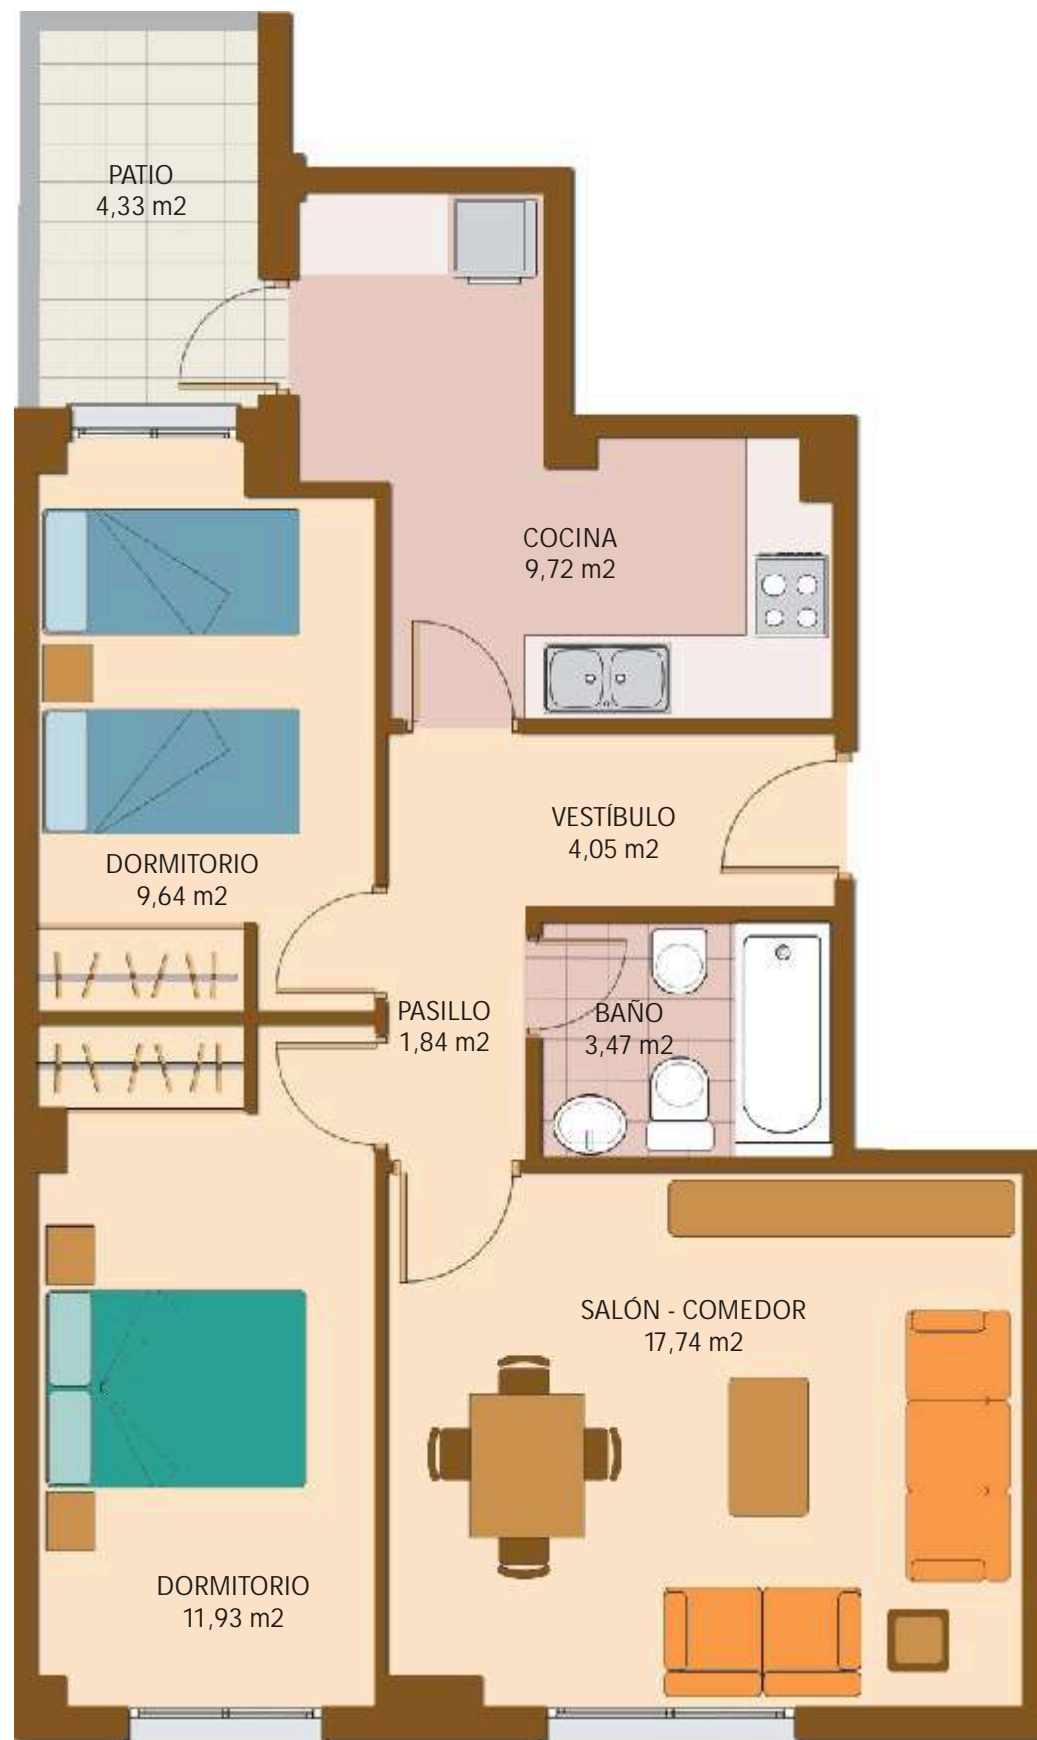

PLANTA BAJA

VIVIENDA	
Portal 3 - Planta Baja - Letra C	

CUADRO DE SUPERFICIES	
SUP. PROPIA VIVIENDA	71,90 m <sup>2</sup>
METROS COMUNES	13,51 m <sup>2</sup>
SUP. CONSTRUIDA TOTAL	85,41 m <sup>2</sup>



PROMUEVE:




COMERCIALIZA:



ESCALA GRÁFICA: 0 0,5 1 2 3

NOTA IMPORTANTE:  
Los presentes planos podrán sufrir modificaciones por motivos técnicos. El mobiliario es meramente ornamental, y no están incluidos en el precio.

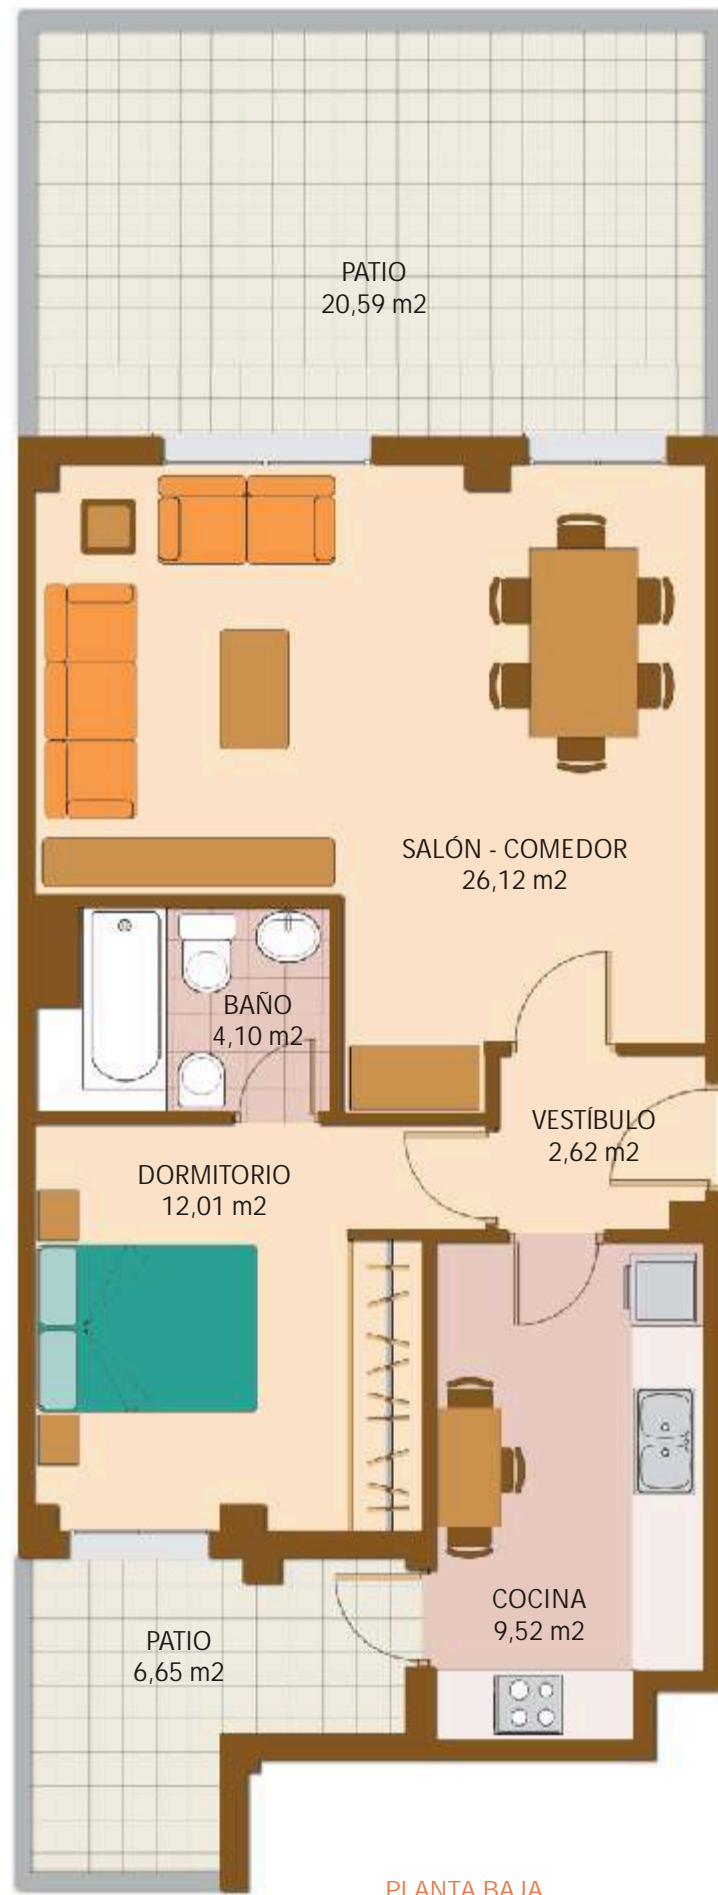

PLANTA BAJA

VIVIENDA	
Portal 3 - Planta Baja - Letra D	
CUADRO DE SUPERFICIES	
SUP. PROPIA VIVIENDA	70,52 m <sup>2</sup>
METROS COMUNES	12,77 m <sup>2</sup>
TERRAZAS	20,59 m <sup>2</sup>
SUP. CONSTRUIDA TOTAL	103,88 m <sup>2</sup>



PROMUEVE:



COMERCIALIZA:



NOTA IMPORTANTE:  
Los presentes planos podrán sufrir modificaciones por motivos técnicos. El mobiliario es meramente ornamental, y no están incluidos en el precio.