


PLANTA SOTANO -1 (96.90)

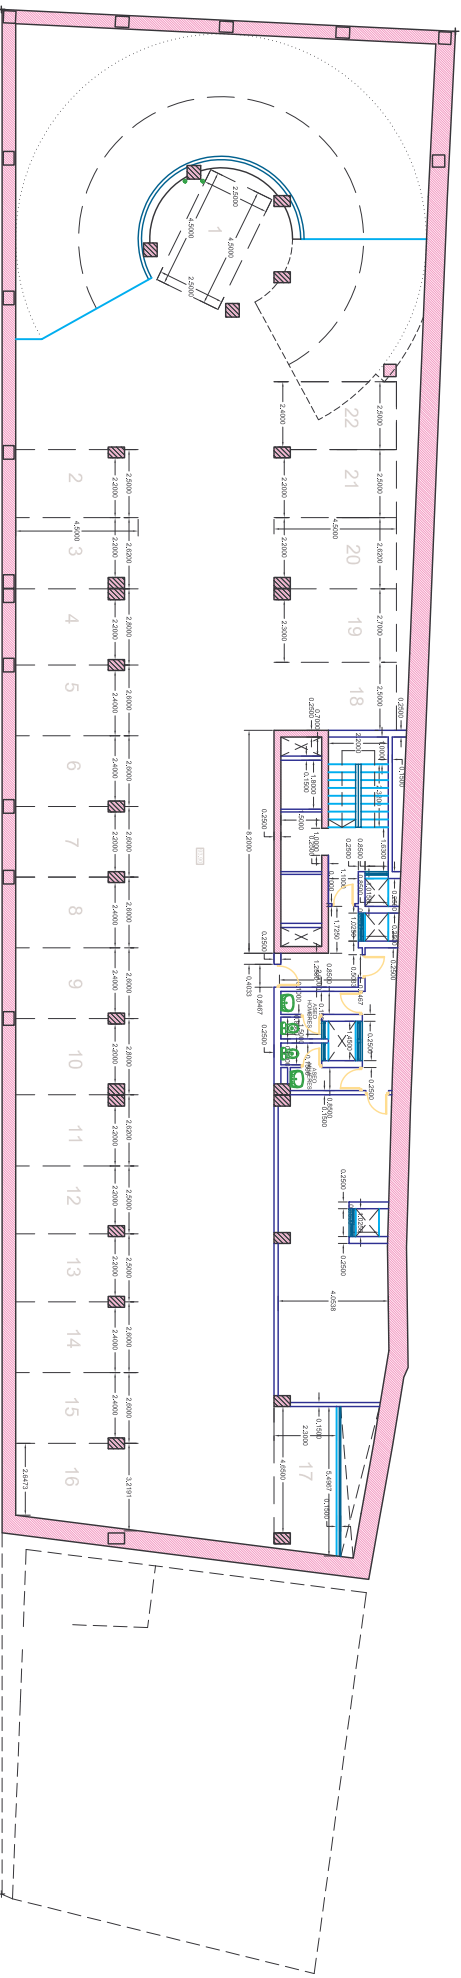

PLANTA SOTANO -2 (93.90)

EL CONTENIDO DE ESTA DOCUMENTACION ES INFORMATIVO.LA DIRECCION TECNICA SE RESERVA EL DERECHO A REALIZAR LOS CAMBIOS OPORTUNOS.

ARQUID ARQUITECTURA	PROYECTO DE EJECUCION DE 37 VIVIENDAS LOCALES Y GARAJES UNIDAD PASADIZO EL MOJONCILLO OPERACION DE RECONSTRUCCION Y MODIFICACION	
	PROMOTORA	GCSIMO S.L.
28700 Calle de la Industria 28010 Madrid T: 91 460 00 00 F: 91 460 00 00 www.arquid.es	DISEÑADOR	DAVID CARLOS NAVAS HUGO BRUNA VINCENZ