


PLANTA SOTANO -1 (96.90)

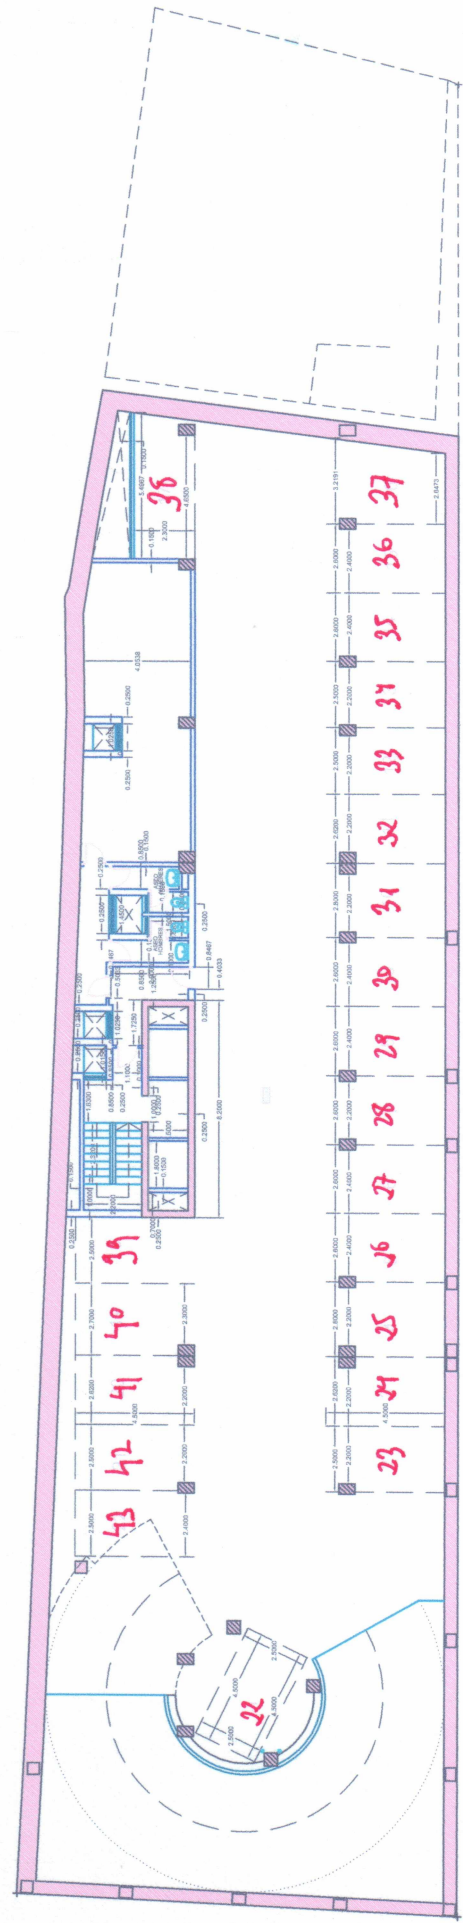

PLANTA SOTANO -2 (93.80)

ARQUID ARQUITECTURA	PROYECTO DE RECUBRIMIENTO DE 37 VIVIENDAS, LOCALES Y GARAJES EN EL LOTE 1000, CALLE PERLA CALLE B, AVDA CONSTITUCION	
	PLANTA DE GARAJES	LOTE ARQUITECTO
CORPORACION ELANTOR DEL ECUADOR	PROMOTORA	GERMINO S.L. DAVID CAMPOS MARAS HUGO BACHA JIMENEZ

EL CONTENIDO DE ESTA DOCUMENTACION ES INFORMATIVO.LA DIRECCION TECNICA SE RESERVA EL DERECHO A REALIZAR LOS CAMBIOS OPORTUNOS.