



2 VIVIENDAS UNIFAMILIARES PAREADAS CON GARAJE
EN C/ REPÚBLICA DOMINICANA (VILLANUEVA DE LA CAÑADA).

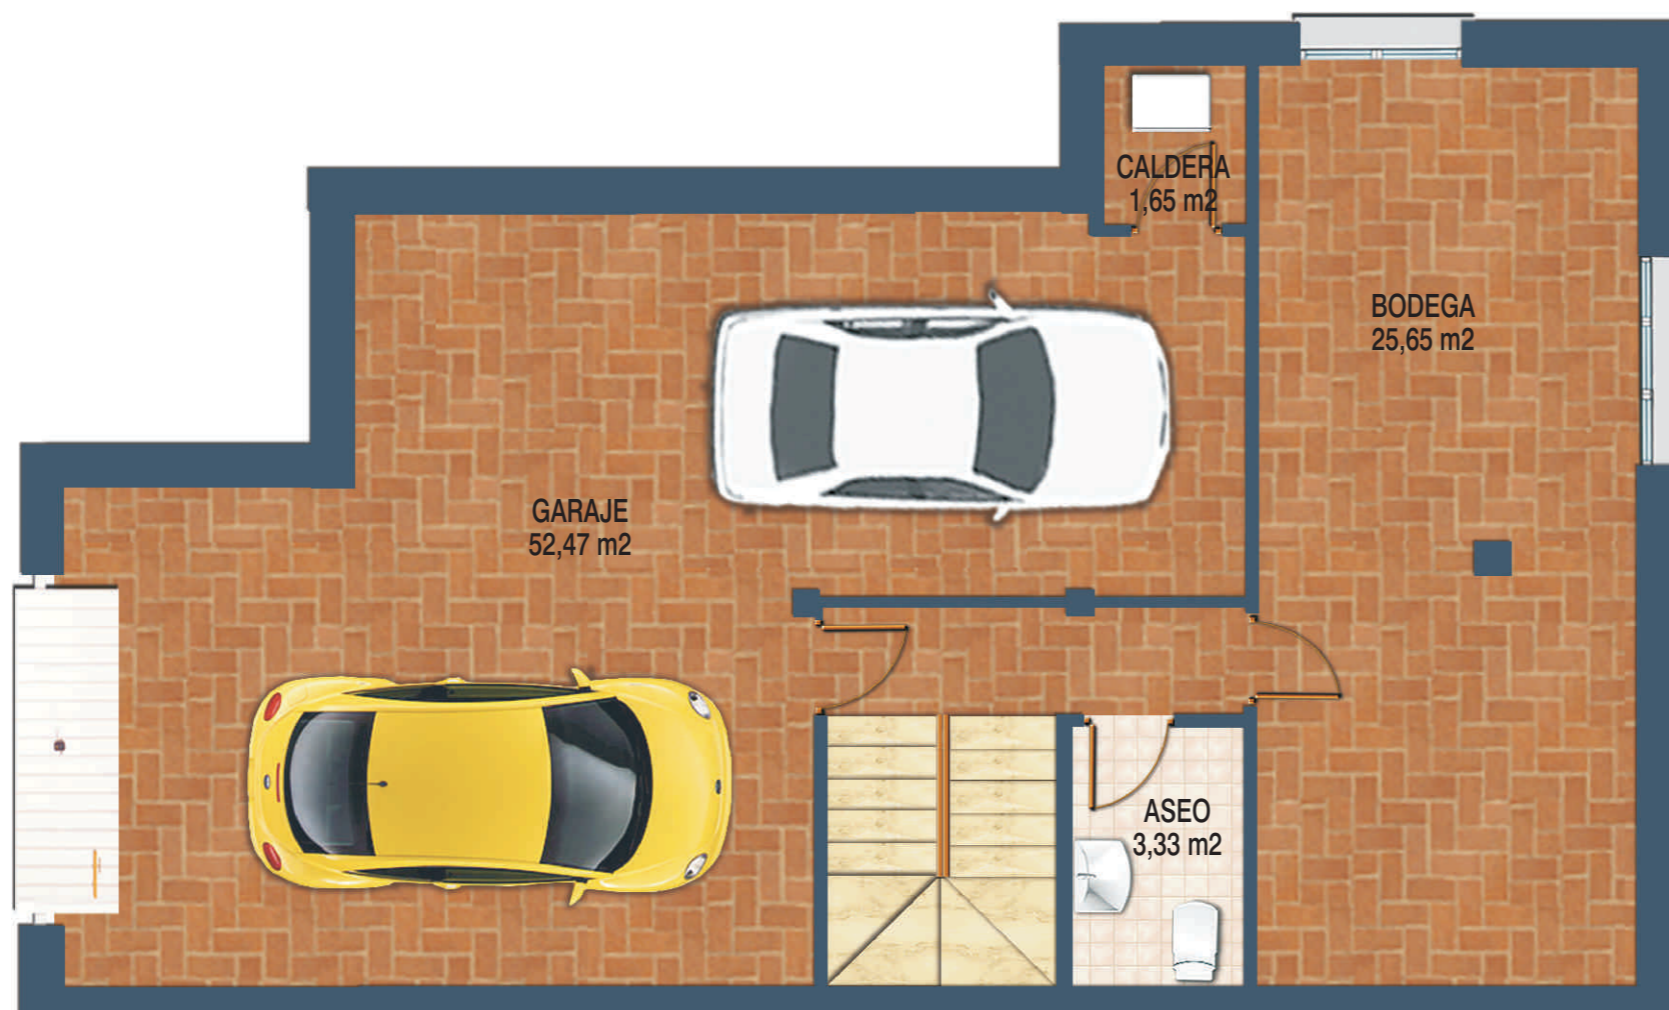


CUADRO DE SUPERFICIES
VIVIENDA A
PLANTA SÓTANO
SUPERFICIE CONSTRUIDA
102,34 m ²
TOTAL SUPERFICIE VIVIENDA
177,52 m ²
TOTAL VIVIENDA CONSTRUIDA
279,86 m ²

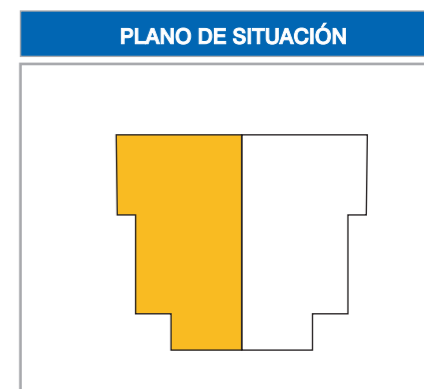


2 VIVIENDAS UNIFAMILIARES PAREADAS CON GARAJE
EN C/ REPÚBLICA DOMINICANA (VILLANUEVA DE LA CAÑADA).




CUADRO DE SUPERFICIES	
VIVIENDA A	
PLANTA BAJA	
SUP. COMPT. A EFECTOS URBANÍSTICOS	96,34 m ²
SUPERFICIE CONSTRUIDA	96,34 m ²
SUPERFICIE TERRAZA	9,35 m ²
TOTAL SUPERFICIE VIVIENDA	177,52 m ²
TOTAL VIVIENDA CONSTRUIDA	279,86 m ²

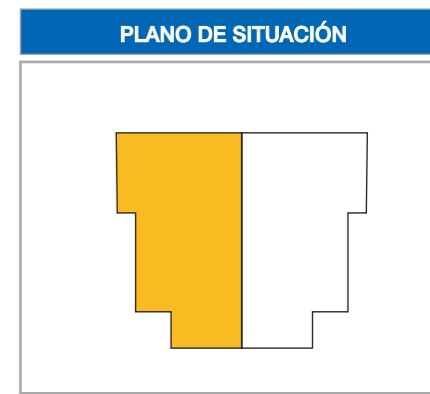


2 VIVIENDAS UNIFAMILIARES PAREADAS CON GARAJE
EN C/ REPÚBLICA DOMINICANA (VILLANUEVA DE LA CAÑADA).

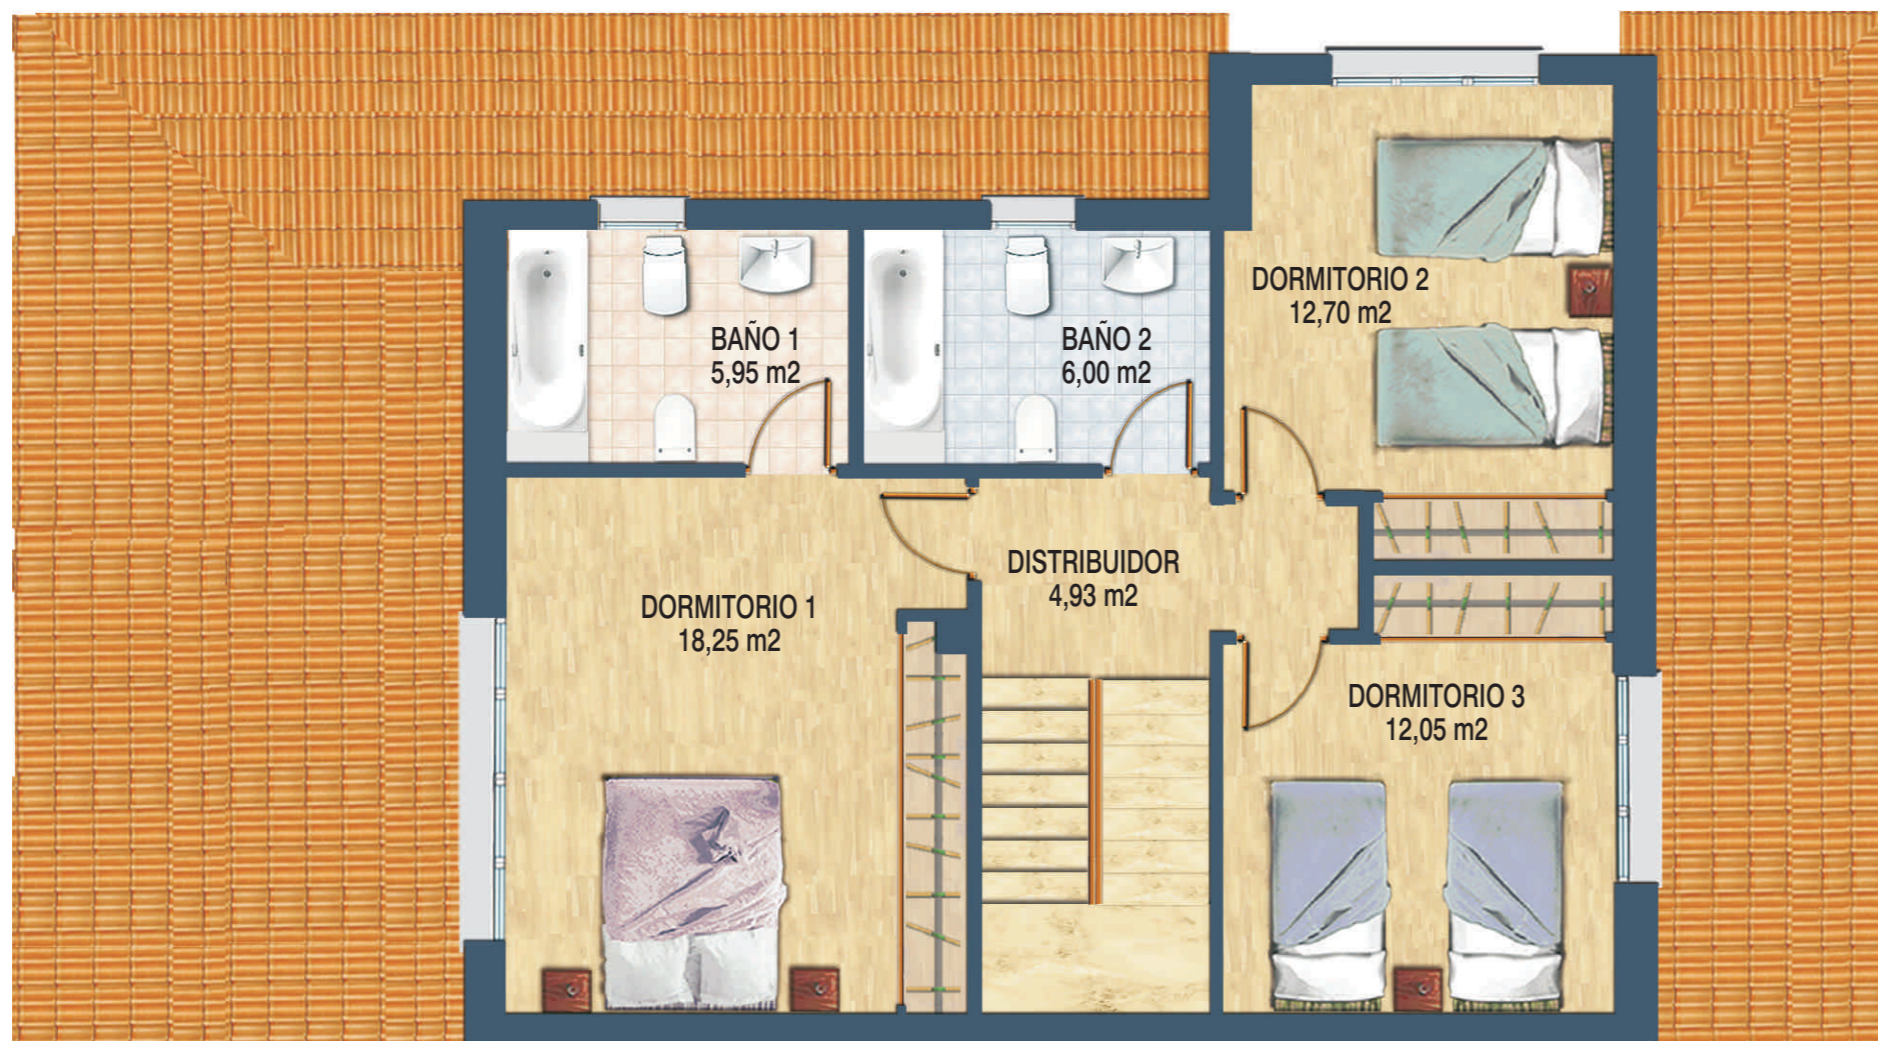


CUADRO DE SUPERFICIES	
VIVIENDA A	
PLANTA PRIMERA	
SUP. COMPT. A EFECTOS URBANÍSTICOS	
	71,83 m ²
SUPERFICIE CONSTRUIDA	
	71,83 m ²
TOTAL SUPERFICIE VIVIENDA	
	177,52 m ²
TOTAL VIVIENDA CONSTRUIDA	
	279,86 m ²

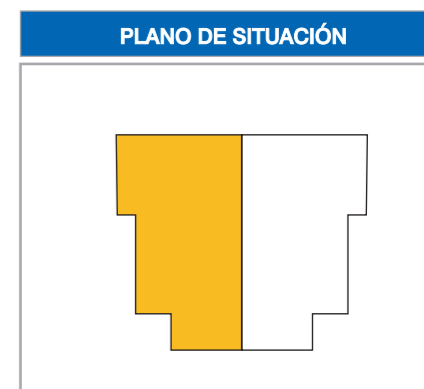


2 VIVIENDAS UNIFAMILIARES PAREADAS CON GARAJE
EN C/ REPÚBLICA DOMINICANA (VILLANUEVA DE LA CAÑADA).

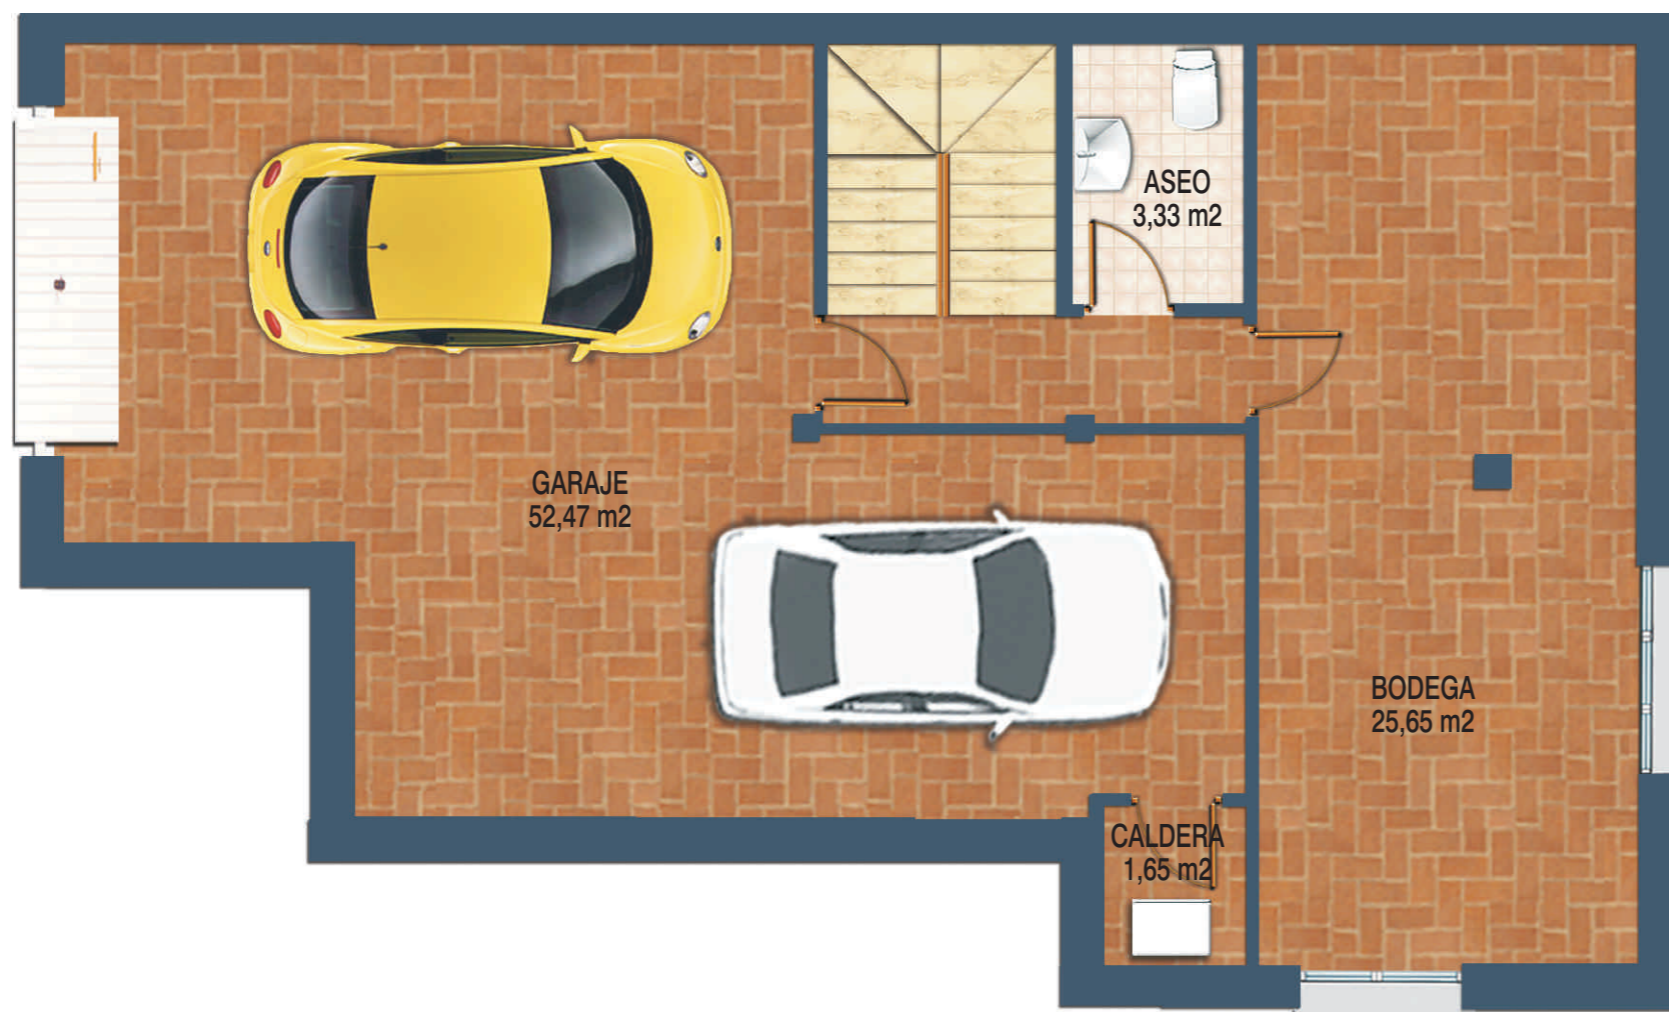


CUADRO DE SUPERFICIES	
VIVIENDA B	
PLANTA SÓTANO	
SUPERFICIE CONSTRUIDA	102,34 m ²
TOTAL SUPERFICIE VIVIENDA	177,52 m ²
TOTAL VIVIENDA CONSTRUIDA	279,86 m ²

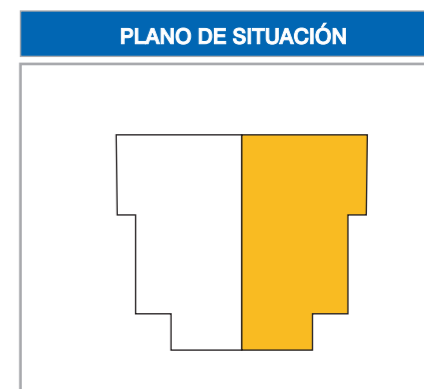


2 VIVIENDAS UNIFAMILIARES PAREADAS CON GARAJE
EN C/ REPÚBLICA DOMINICANA (VILLANUEVA DE LA CAÑADA).

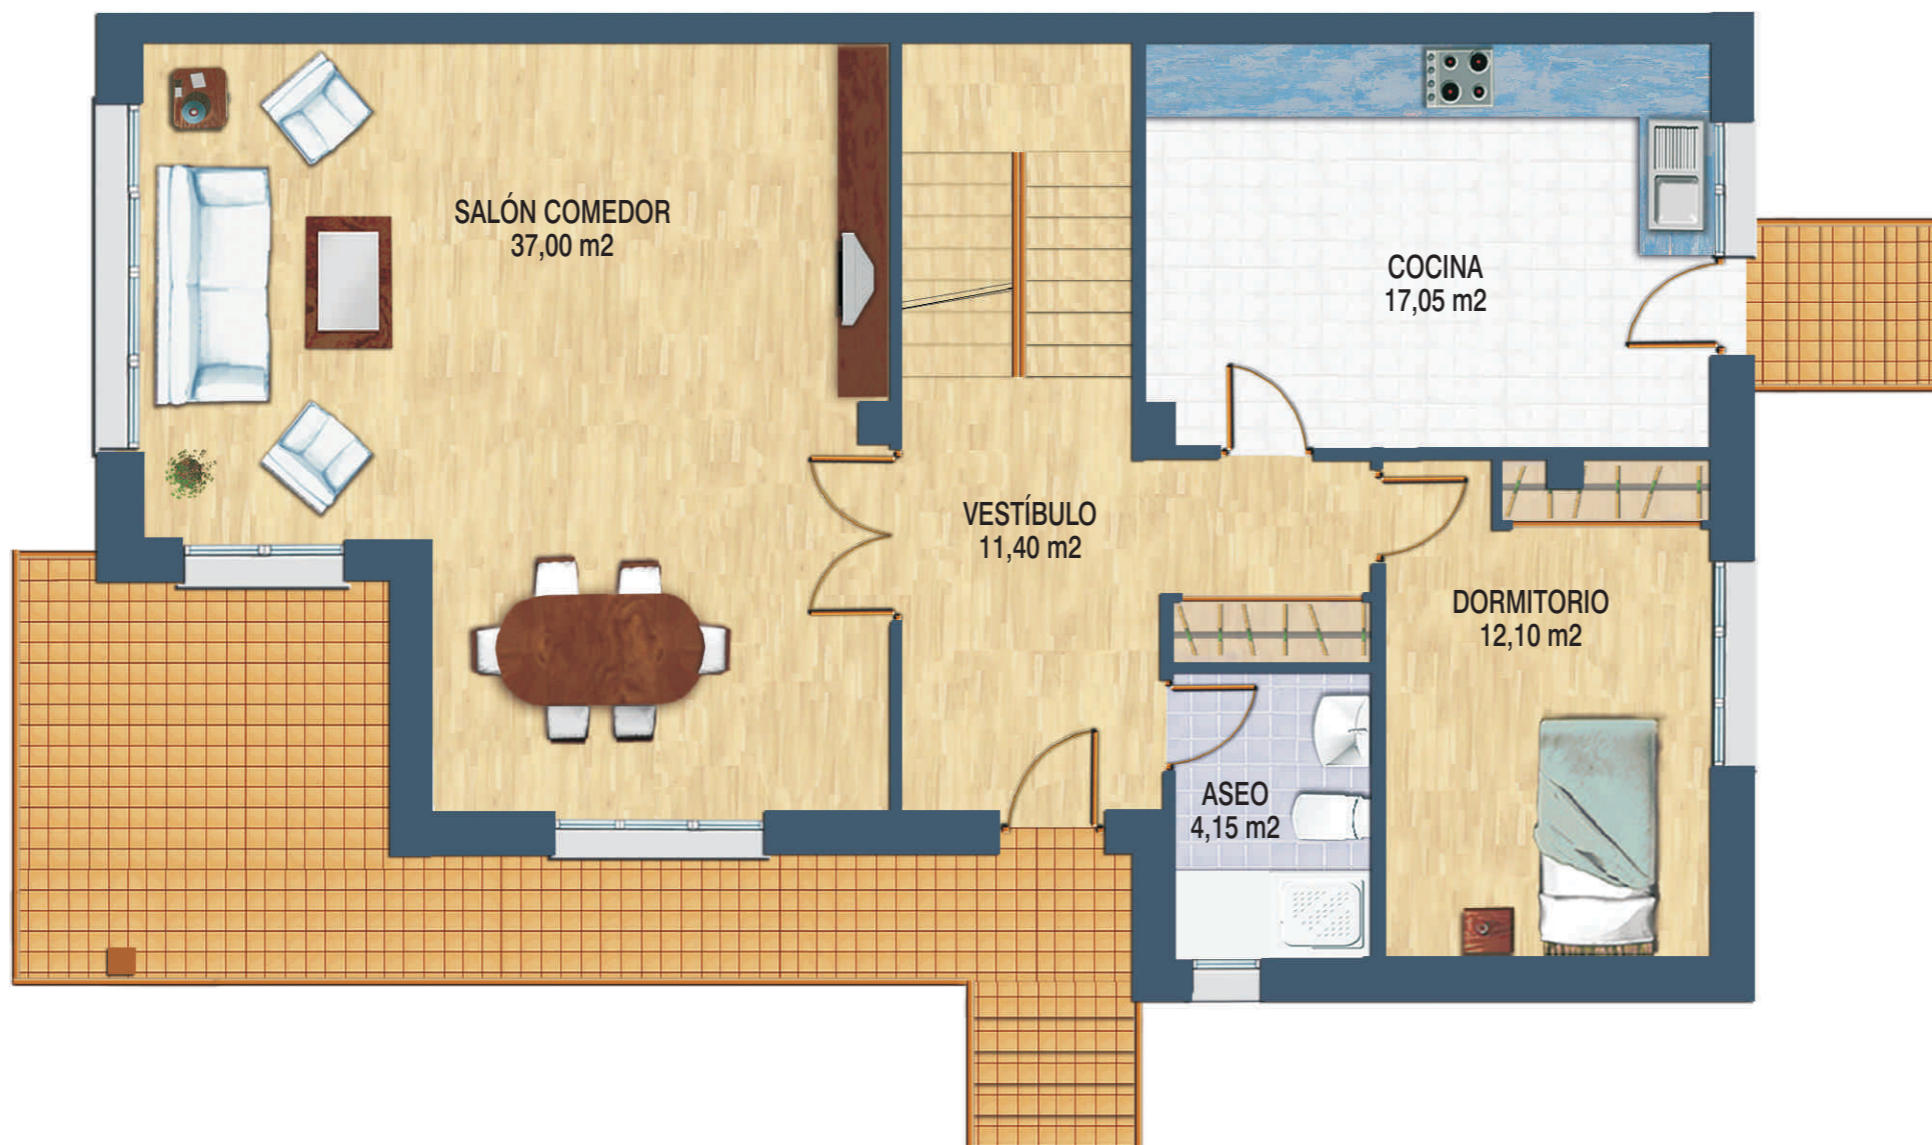

CUADRO DE SUPERFICIES	
VIVIENDA B	
PLANTA BAJA	
SUP. COMPT. A EFECTOS URBANÍSTICOS	96,34 m ²
SUPERFICIE CONSTRUIDA	96,34 m ²
SUPERFICIE TERRAZA	9,35 m ²
TOTAL SUPERFICIE VIVIENDA	177,52 m ²
TOTAL VIVIENDA CONSTRUIDA	279,86 m ²

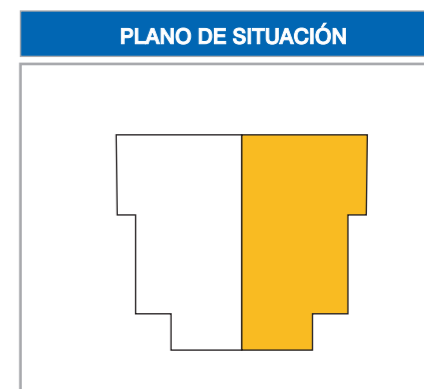

2 VIVIENDAS UNIFAMILIARES PAREADAS CON GARAJE
EN C/ REPÚBLICA DOMINICANA (VILLANUEVA DE LA CAÑADA).

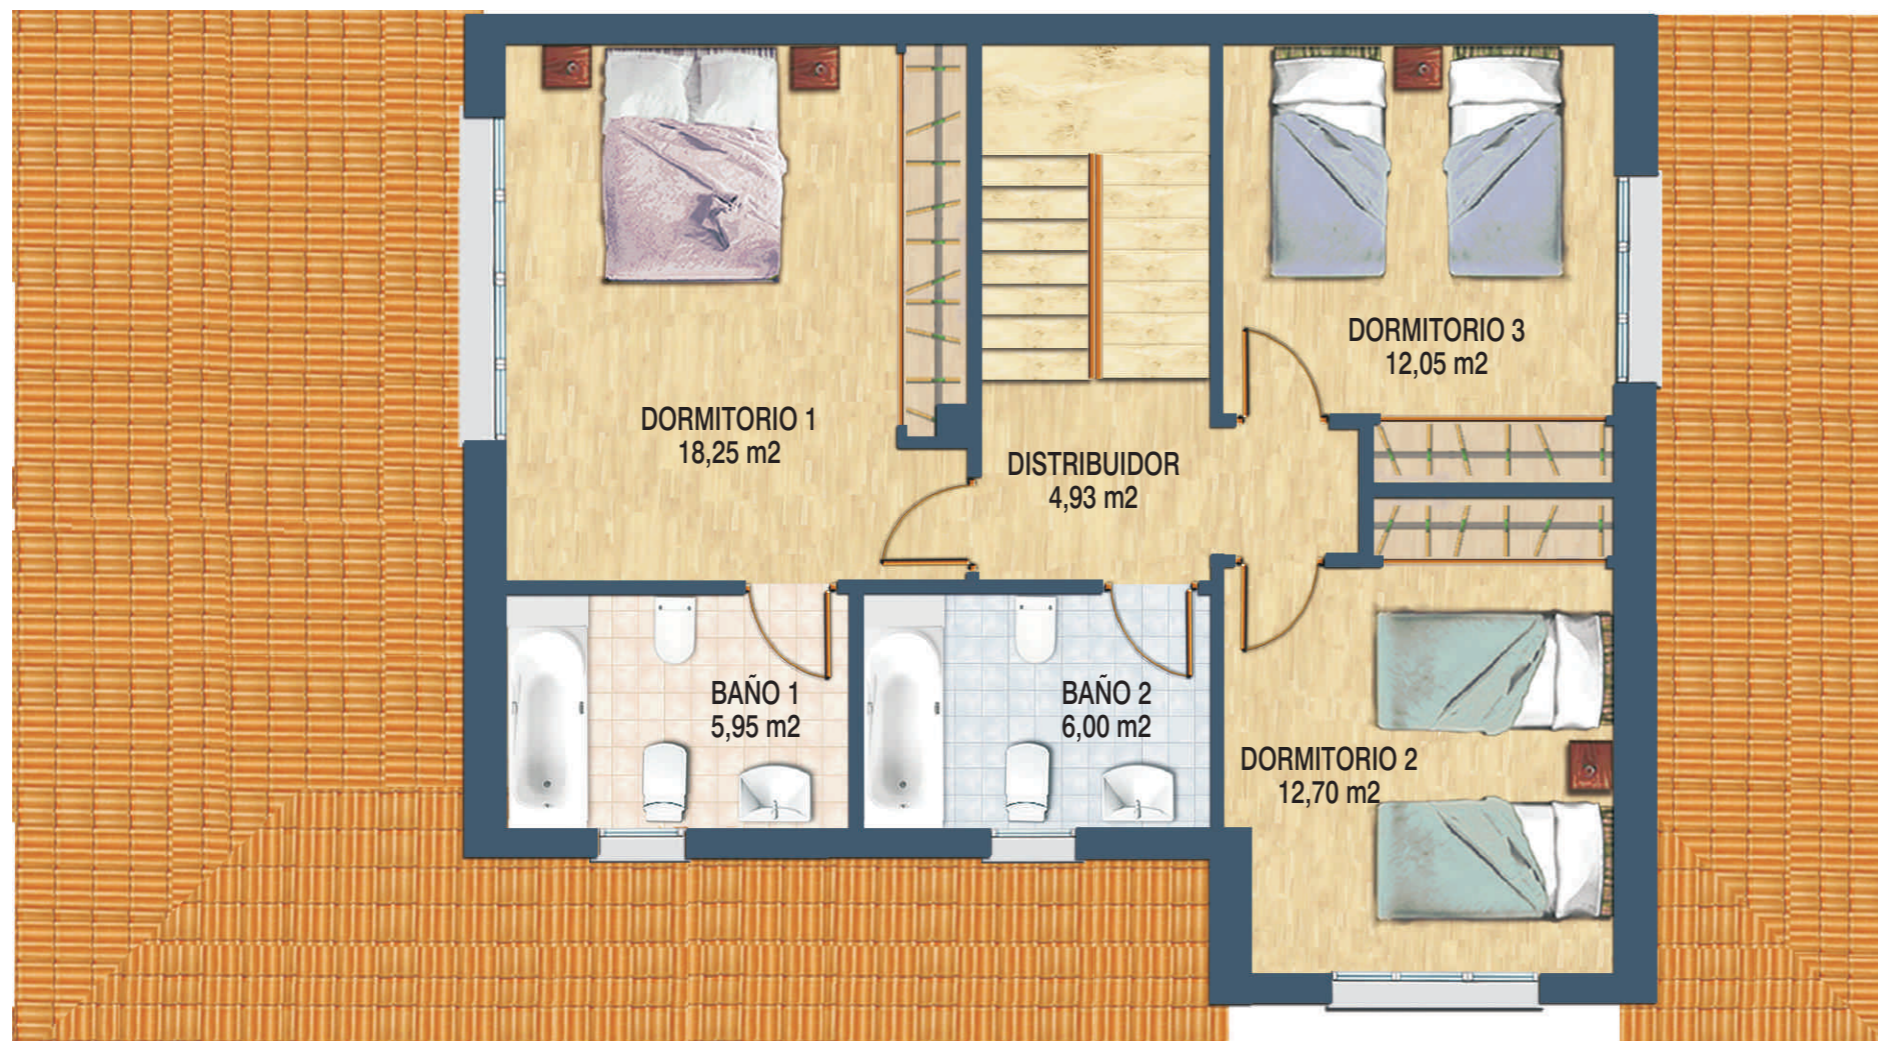

CUADRO DE SUPERFICIES	
VIVIENDA B	
PLANTA PRIMERA	
SUP. COMPT. A EFECTOS URBANÍSTICOS	
71,83 m ²	
SUPERFICIE CONSTRUIDA	
71,83 m ²	
TOTAL SUPERFICIE VIVIENDA	
177,52 m ²	
TOTAL VIVIENDA CONSTRUIDA	
279,86 m ²	

